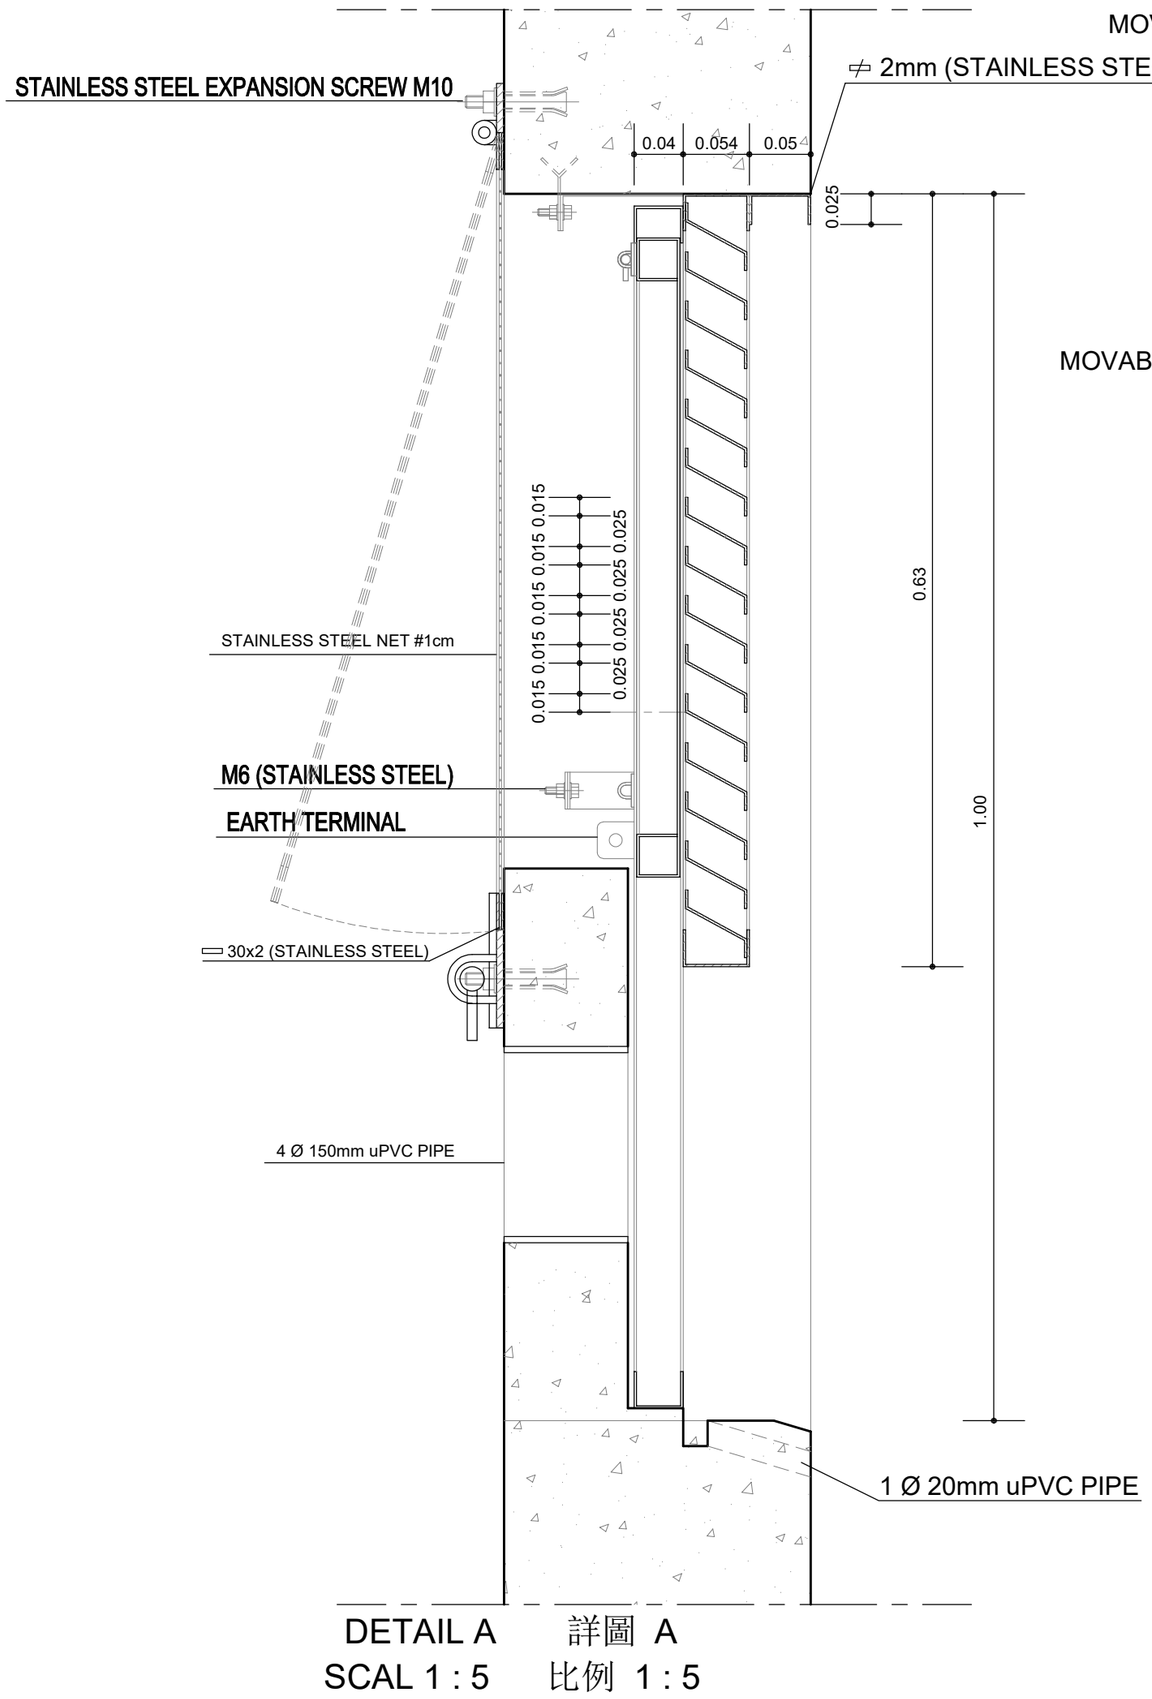


DETAIL A 詳圖 A

SCAL 1 : 5 比例 1 : 5

活動門

MOVABLE DOOR

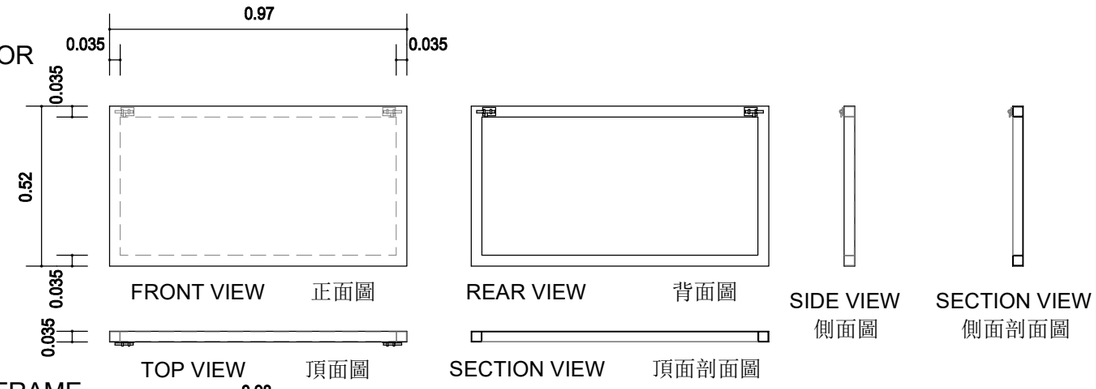


活動門框

MOVABLE DOOR FRAME

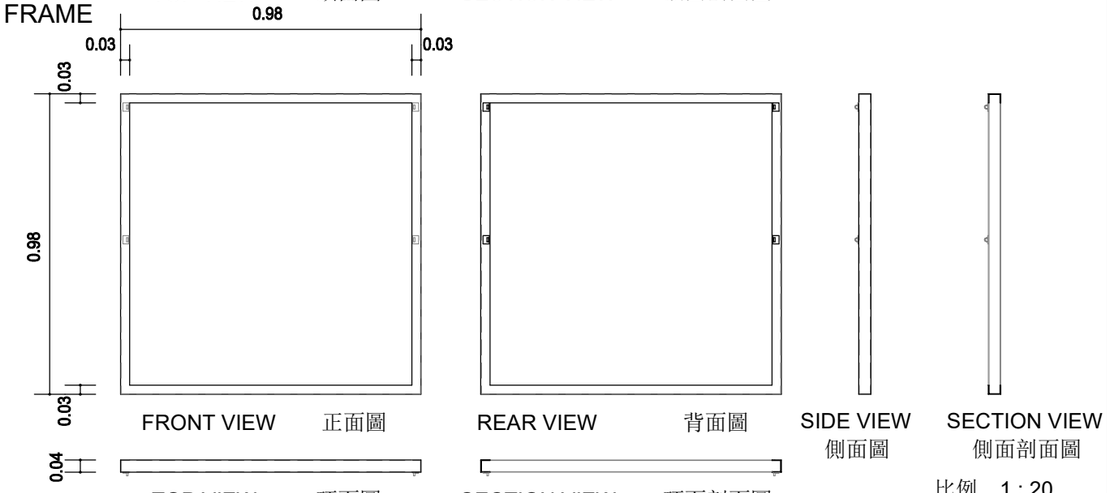


比例 1 : 20

SCALE 1 : 20

| NOTE<br>注意 | |
|---|---|
| All cable pipes can be cover by moving plate<br>所有電纜管可被活動板覆蓋 | All screws and expansion screws fix with rings<br>安裝所有螺絲要用介子 |
| All structure in stainless steel 2mm thick<br>所有材料要用不鏽鋼2mm厚 | All screws and expansion screws must be stainless steel<br>安裝所有螺絲要用不鏽鋼品種 |
| All structure in stainless steel of the low carbon type AISI316L<br>所有材料要用不鏽鋼 AISI316L | Reference detail drawing D-330<br>百葉窗參考大樣圖D-330 |
| Louvers/stainless steel plates with earthing point and drainage<br>百葉窗有接地線耳和去水線 | |

| | Date | Modification | Draft. | Verif. | Approv. |
|---|---|---|---|---|---|
| D | | | | | |
| C | | | | | |
| B | | | | | |
| A | | | | | |

| | | |
|---|---|---|
| Draft. | Hou | 10/03/2025 |
| Verif. | Hugo | 10/03/2025 |
| Approv. | Luella | 10/03/2025 |

Customer Substation (P.T.)
Civil Construction

**Stainless steel louver for air intake (with movable outgoing cable door)**
進氣口不鏽鋼百葉(附活動式出線門)的標準大樣圖

澳電 cem

TAD

| Scale | Remarks | Job Nº | Drawing Nº |
|---|---|---|---|
| 1 : 5 & 1 : 20 | | | D-362/2 |